
23.

ACREAGE TABULATION				
TRACT	AREA	TRACT	AREA	TOTALS
1	.765	1-A	.076	.841
2	.587	2-A	.047	.634
3	.869	3-A	.057	.926
4	.737	4-A	.051	.788
5	.560	5-A	.084	.644
6	.330	6-A	.054	.384
7	.429	7-A	.111	.540
8	.479	8-A	.133	.612
TOTALS	4.756		0.613	5.369

THE REPLAT OF OUTLOTS 6 AND 7 IN CRESTWOOD HILLS FIRST ADDITION IN THE SW 1/4 SEC. 4 - T 102 N - R 18 W


COUNTY OF MOWER STATE OF MINNESOTA

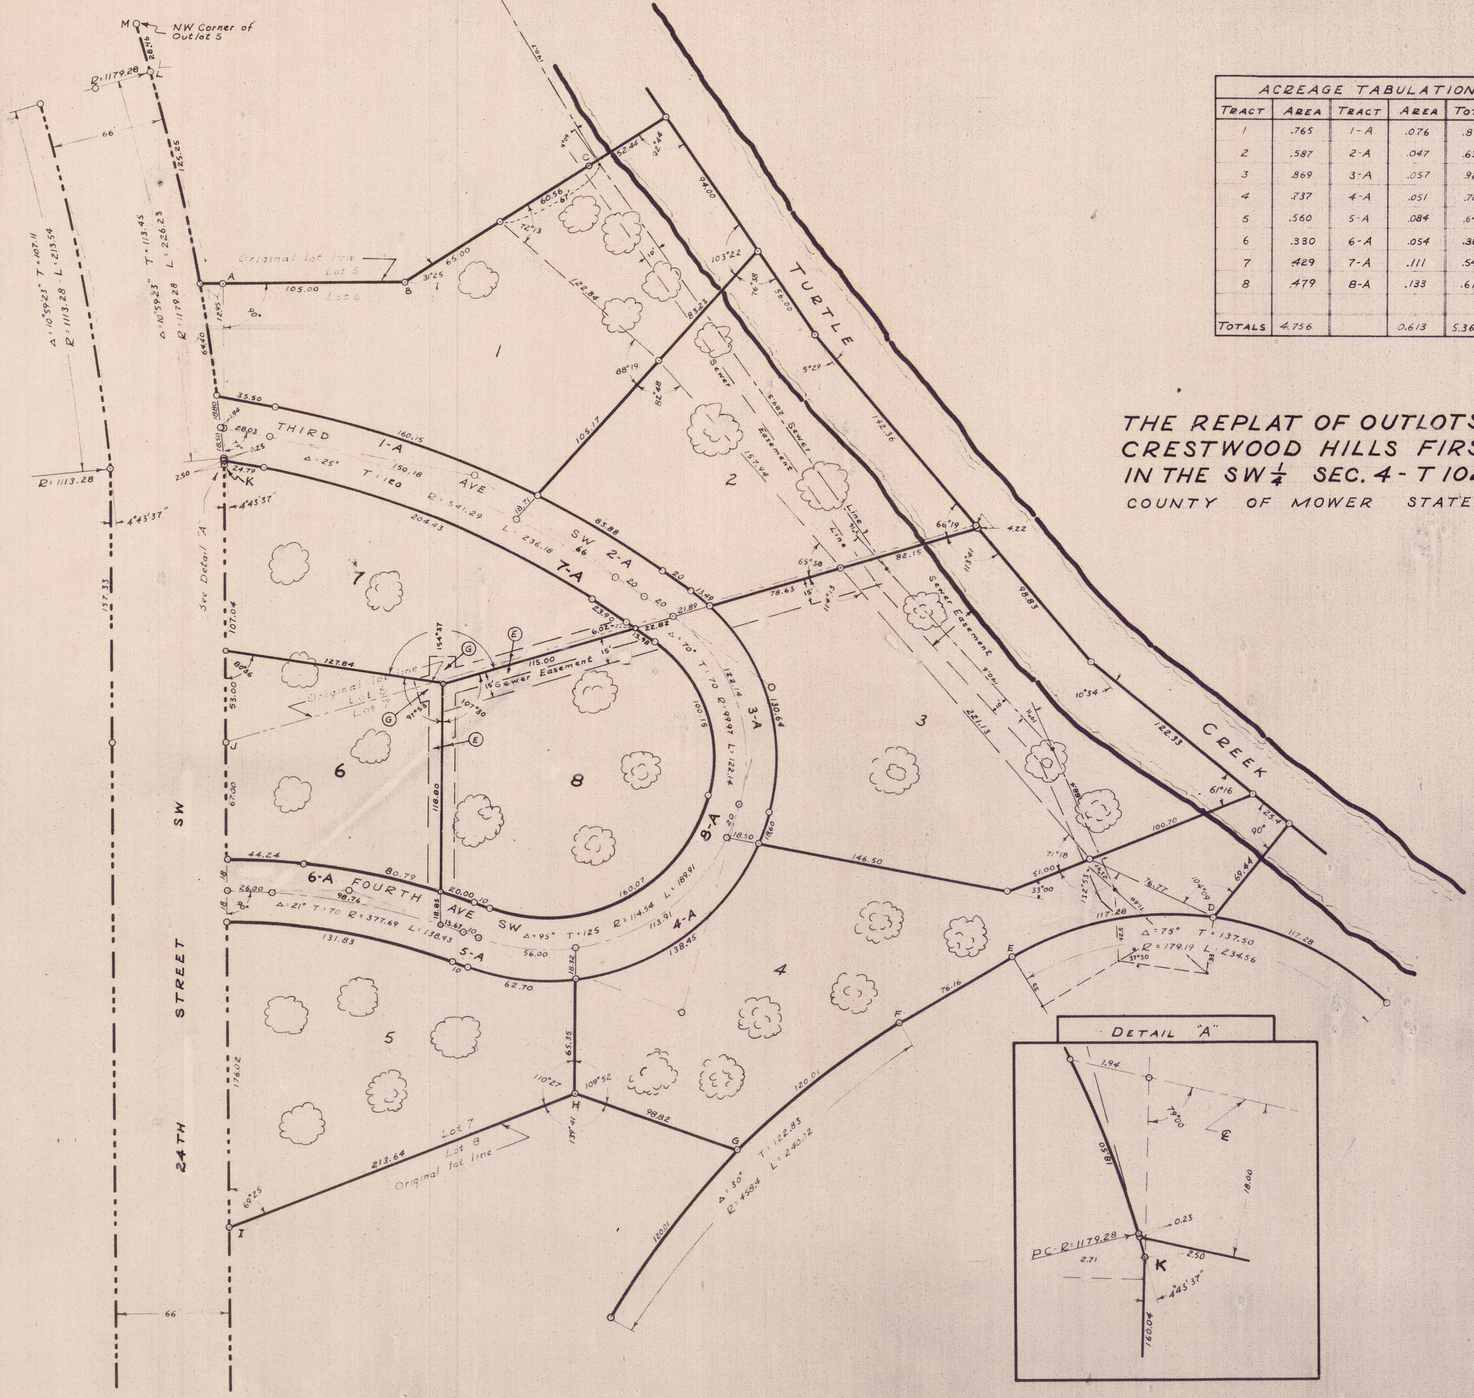

Legend

- iron stake monument
- trees
- easement

NOTE: Width of sewer easement along Turtle Creek is from line 1 labeled "Sewer Easement Line 1" (10' westerly of sewer E), to the normal water line of the creek.

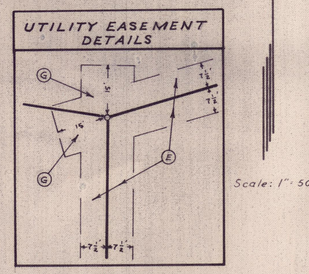

Scale: 1" = 50'

C.V. Jones
Civil Engineer & Land Seyor
Albert Lea, Minn
Nov. 1958

COPY

SHEET 1 OF 2

MAP NO. 397