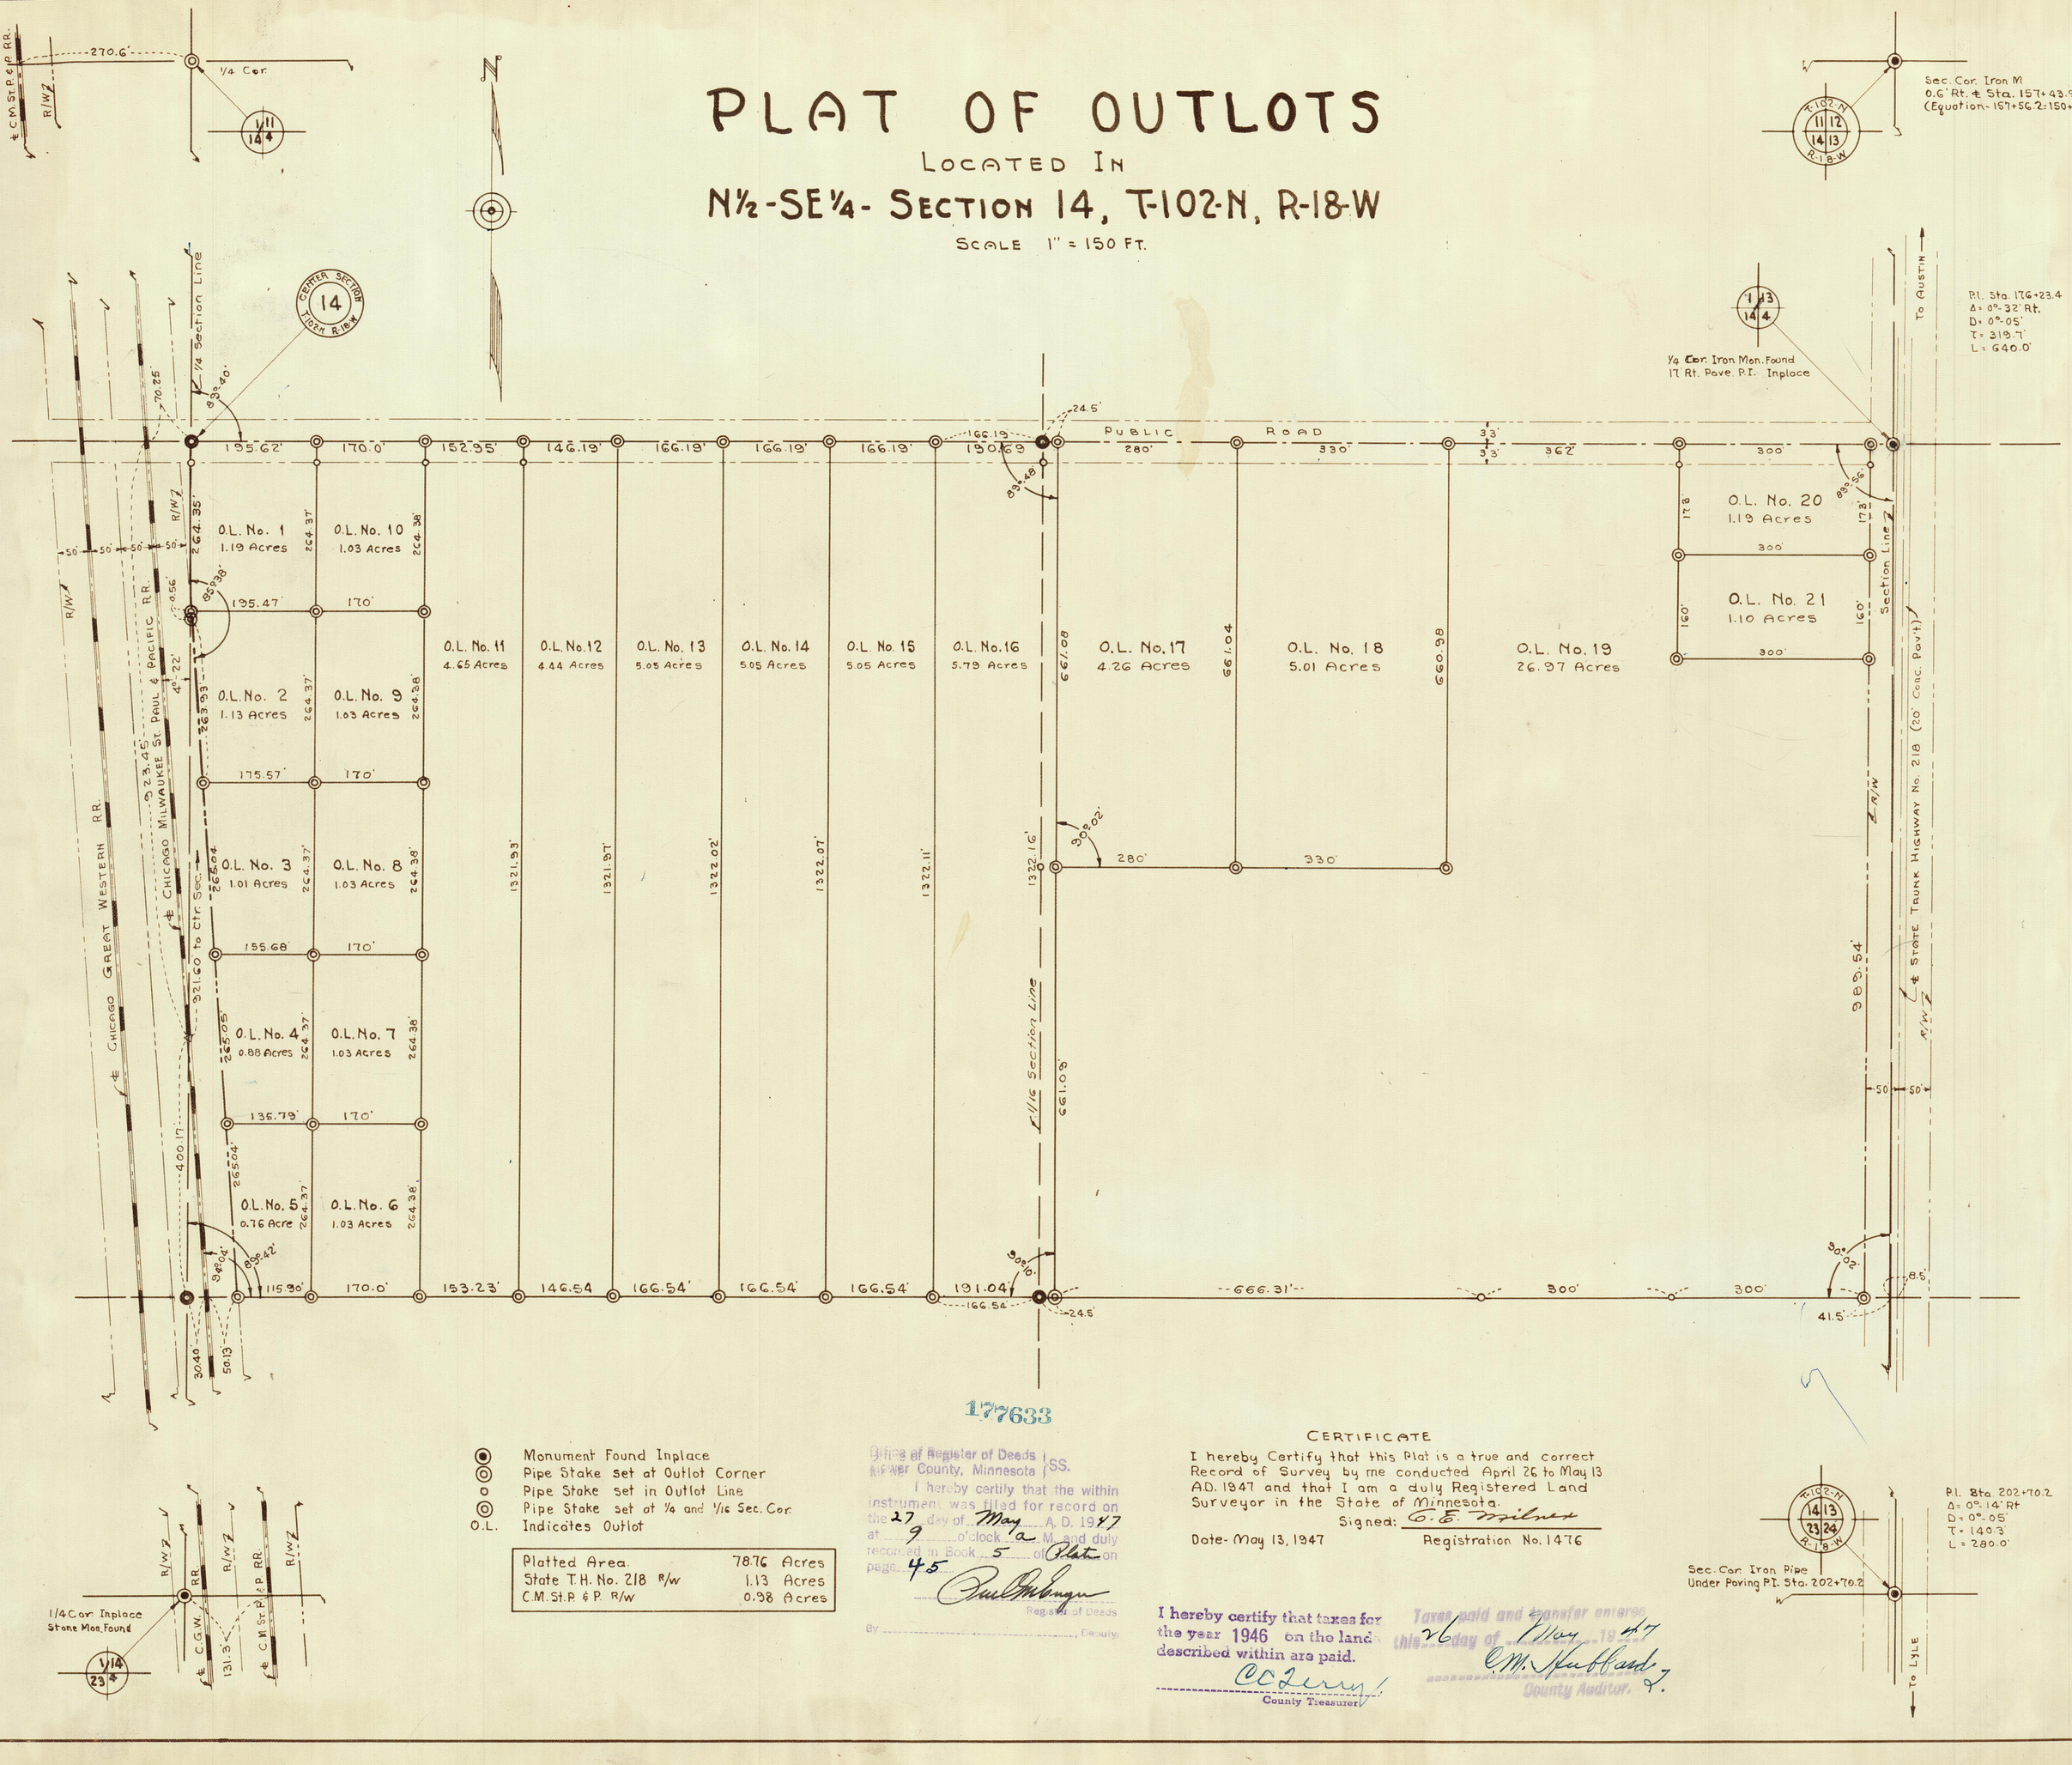
PLAT OF OUTLOTS

LOCATED IN

N½-SE¼- SECTION 14, T-102-N, R-18-W

SCALE 1" = 150 FT.


O.L. No. 1 1.19 Acres
O.L. No. 2 1.13 Acres
O.L. No. 3 1.01 Acres
O.L. No. 4 0.88 Acres
O.L. No. 5 0.76 Acre
O.L. No. 6 1.03 Acres
O.L. No. 7 1.03 Acres
O.L. No. 8 1.03 Acres
O.L. No. 9 1.03 Acres
O.L. No. 10 1.03 Acres
O.L. No. 11 4.65 Acres
O.L. No.12 4.44 Acres
O.L. No. 13 5.05 Acres
O.L. No. 14 5.05 Acres
O.L. No. 15 5.05 Acres
O.L. No.16 5.79 Acres
O.L. No. 17 4.26 Acres
O.L. No. 18 5.01 Acres
O.L. No. 19 26.97 Acres
O.L. No. 20 1.19 Acres
O.L. No. 21 1.10 Acres
PUBLIC ROAD
1/4 Section Line
1/16 Section Line
CENTER SECTION 14 T102N R18W
1/4 Cor. Iron Mon. Found 17 Rt. Pave. P.I. Inplace
Sec. Cor. Iron M 0.6' Rt. & Sta. 157+43.9 (Equation - 157+56.2 = 150+00)
P.I. Sta. 176+23.4 Δ = 0°-32' Rt. D = 0°-05' T = 319.7' L = 640.0'
℄ Chicago Great Western R.R.
℄ Chicago Milwaukee St Paul & Pacific R.R.
℄ C.M. St. P. & P. R.R.
℄ State Trunk Highway No. 218 (20' Conc. Pav't)
R/W
To Austin
To Lyle
To Ctr. Sec.
1322.16'
1321.93'
1321.97'
1322.02'
1322.07'
1322.11'
1321.60
400.17'
323.45'
389.54'
666.31'
300'
362'
280'
330'
660.98'
661.04'
661.08'
661.09'
191.04'
166.54'
153.23'
146.54'
115.90'
195.62'
170.0'
152.95'
146.19'
166.19'
190.69'
195.47'
175.57'
155.68'
136.79'
264.35'
264.37'
264.38'
265.04'
265.05'
263.93'
263.45'
264.28'
264.37'
264.38'
265.04'
264.37'
264.38'
264.37'
264.38'
264.37'
264.38